

Agenzia del Territorio
CATASTO FABBRICATI
Ufficio Provinciale di
Roma

Dichiarazione protocollo n. del
Planimetria di u.i.u. in Comune di Roma
Via Giovanni Giolitti

civ. 101

Identificativi Catastali:
Sezione:
Foglio: 482
Particella: 87
Subalterno: 18

Compilata da:
Silvestro Francesco
Isoritto all'albo:
Architetti
Prov. Roma


N. 13047

Scheda n. 1 Scala 1:100

ALTRA DITTA

1109594

TIPOLOGIA: Abitazione
Sc.UN - PIANO 3° - Int. 09
Hm = 3.00

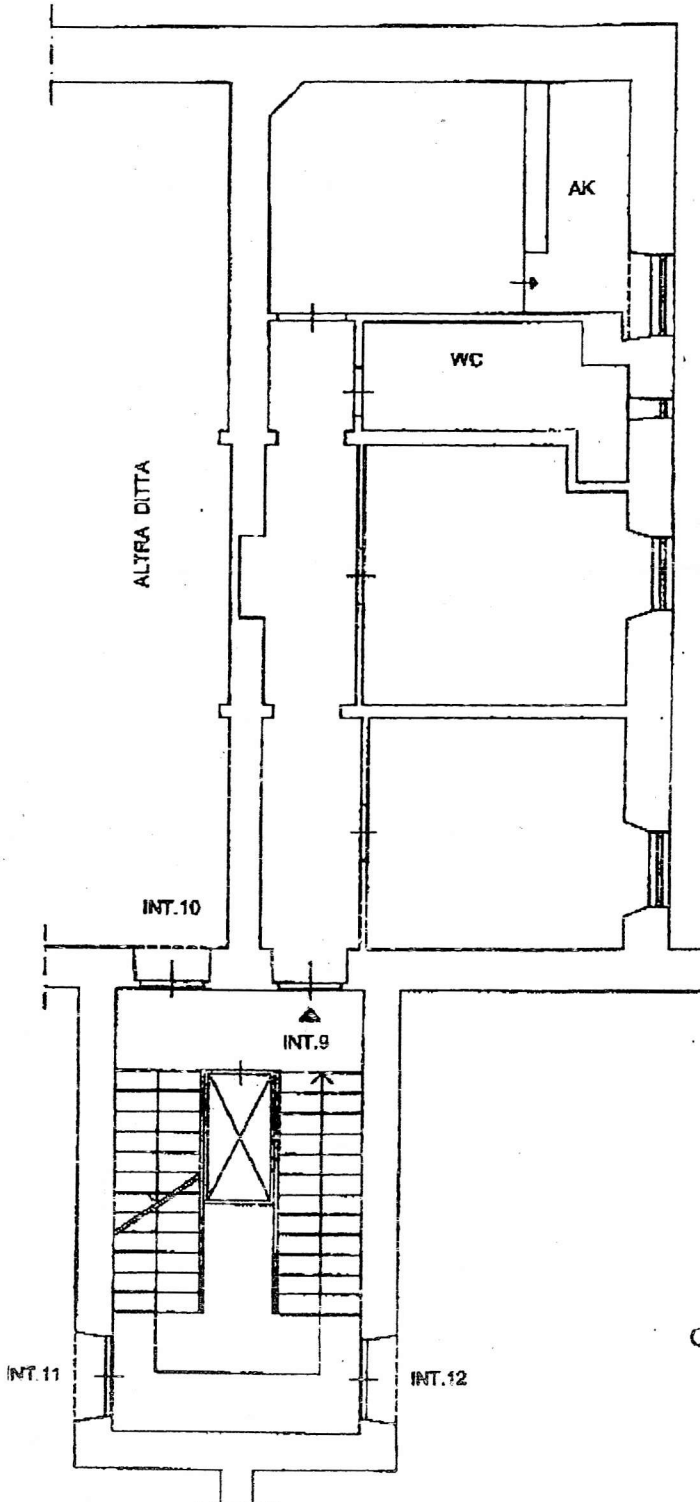

ORIENTAMENTO

