

Agenzia delle Entrate
CATASTO FABBRICATI
Ufficio Provinciale di
Roma

Dichiarazione protocollo n. RM0014074del 16/01/2018

Planimetria di u.i.u. in Comune di Roma

Via Ferdinando Verospi

civ. 1B

Identificativi Catastali:

Sezione:
Foglio: 458
Particella: 110
Subalterno: 1

Compilata da:
Di Paolo Luca

Iscritto all'albo:
Geometri



Prov. Roma

N. 8528

Scheda n. 1

Scala 1:100

Negozio
Piano Terra
H. mt. 3.35

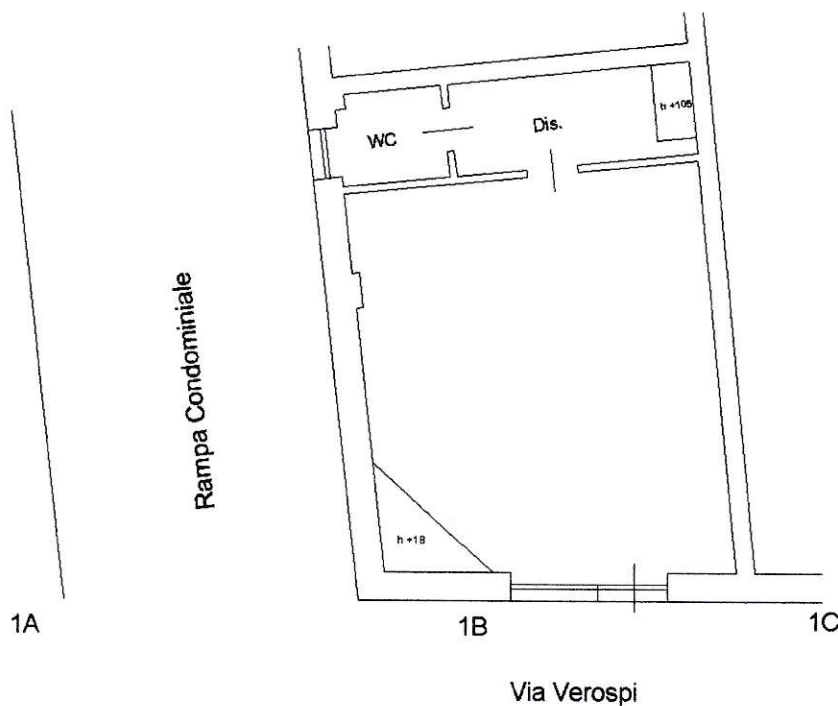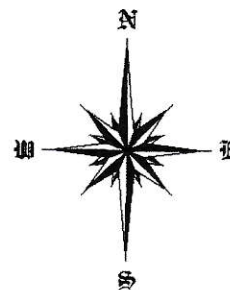

Catasto dei Fabbricati - Situazione al 16/01/2018 - Comune di ROMA (H501) - < Foglio: 458 - Particella: 110 - Subalterno: 1 >
VIA FERDINANDO VEROSPI n. 1B piano: T;

Ultima planimetria in atti

Data: 16/01/2018 - n. T214557 - Richiedente: DPLLCU74A24H501L

Totale schede: 1 - Formato di acquisizione: A4(210x297) - Formato stampa richiesto: A4(210x297)